M1:250

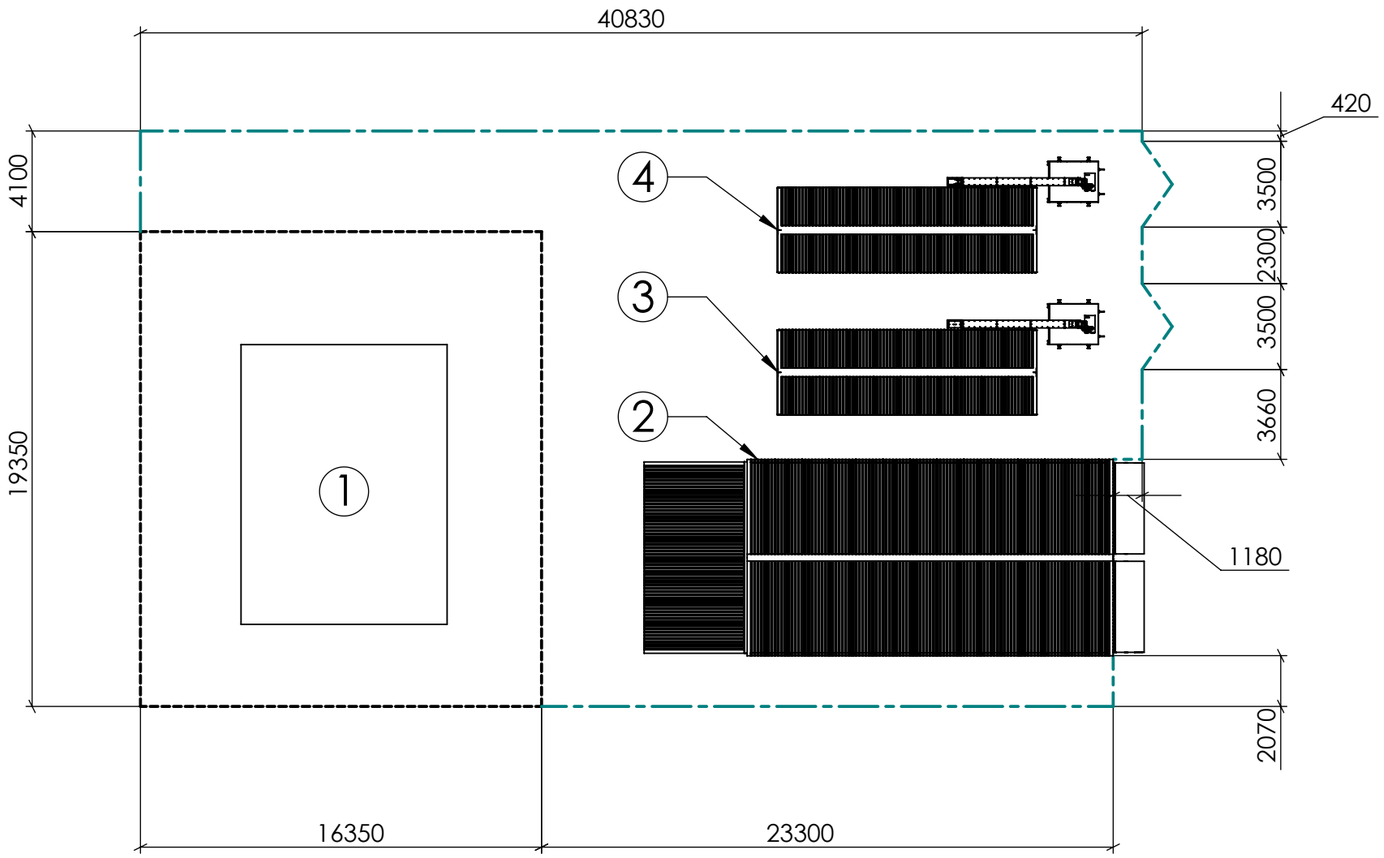

EKSPLIKĀCIJA:

1. Esošā katlu māja
2. Konteinertipa padeves iekārta
3. Konteinertipa katla iekārta
4. Konteinertipa katla iekārta

APZĪMĒJUMI:

---------- - esošais žogs

— · — · — - jaunizbūvējamais žogs

Pasūtītājs: SIA "Liepājas enerģija"
Objekts: Ģenerāļa baloža iela 23A, Liepāja
(Kad. Apz.17000020667)

DIMENSIONS ARE IN MILLIMETERS,
UNLESS OTHERWISE SPECIFIED:
GLOBAL TOLERANCES:
ISO 2768 - mK
ISO 9013-342
ISO 13920 - BF

DEBURR AND BREAK SHARP EDGES

	NAME	SIGNATURE	DATE
DRAWN	STEEL PRO		19.10.2021
CHK'D			
APPV'D			

MATERIAL:
FINISH:
WEIGHT:

PROPRIETARY AND CONFIDENTIAL INFORMATION
CONTAIN OF THIS DRAWING IS PROPERTY OF SIA STEEL PRO
REPRODUCTION WITHOUT PERMISSION IS PROHIBITED.

TITLE:
Žoga izbūves plāns

DWG NO. DO NOT SCALE DRAWING
Žoga plāns 21-064

SCALE:1:250 | REVISION | SHEET 1 OF 1 | A3