


- POZĪCIJAS
- 8. Gultņa korpus
 - 9. Gultņa korpus ar atloku
 - 10. Vārpsta
 - 11. Ķēžrats
 - 12. Transportiera ķēde
 - 13. Ķēdes posms ar kausa stiprinājumu
 - 14. Transportiera kauss
 - 15. Apakšējā ķēdes sliede
 - 16. Augšējā ķēdes sliede
 - 17. Ķēdes atturētājs
 - 18. Tērauda grīdas loksne
 - 19. Apgriezienu devējs
 - 20. Gala vāks
 - 21. Augšējais vāks
 - 22. Sānu vāks
 - 23. Apkalpes/remonta lūka

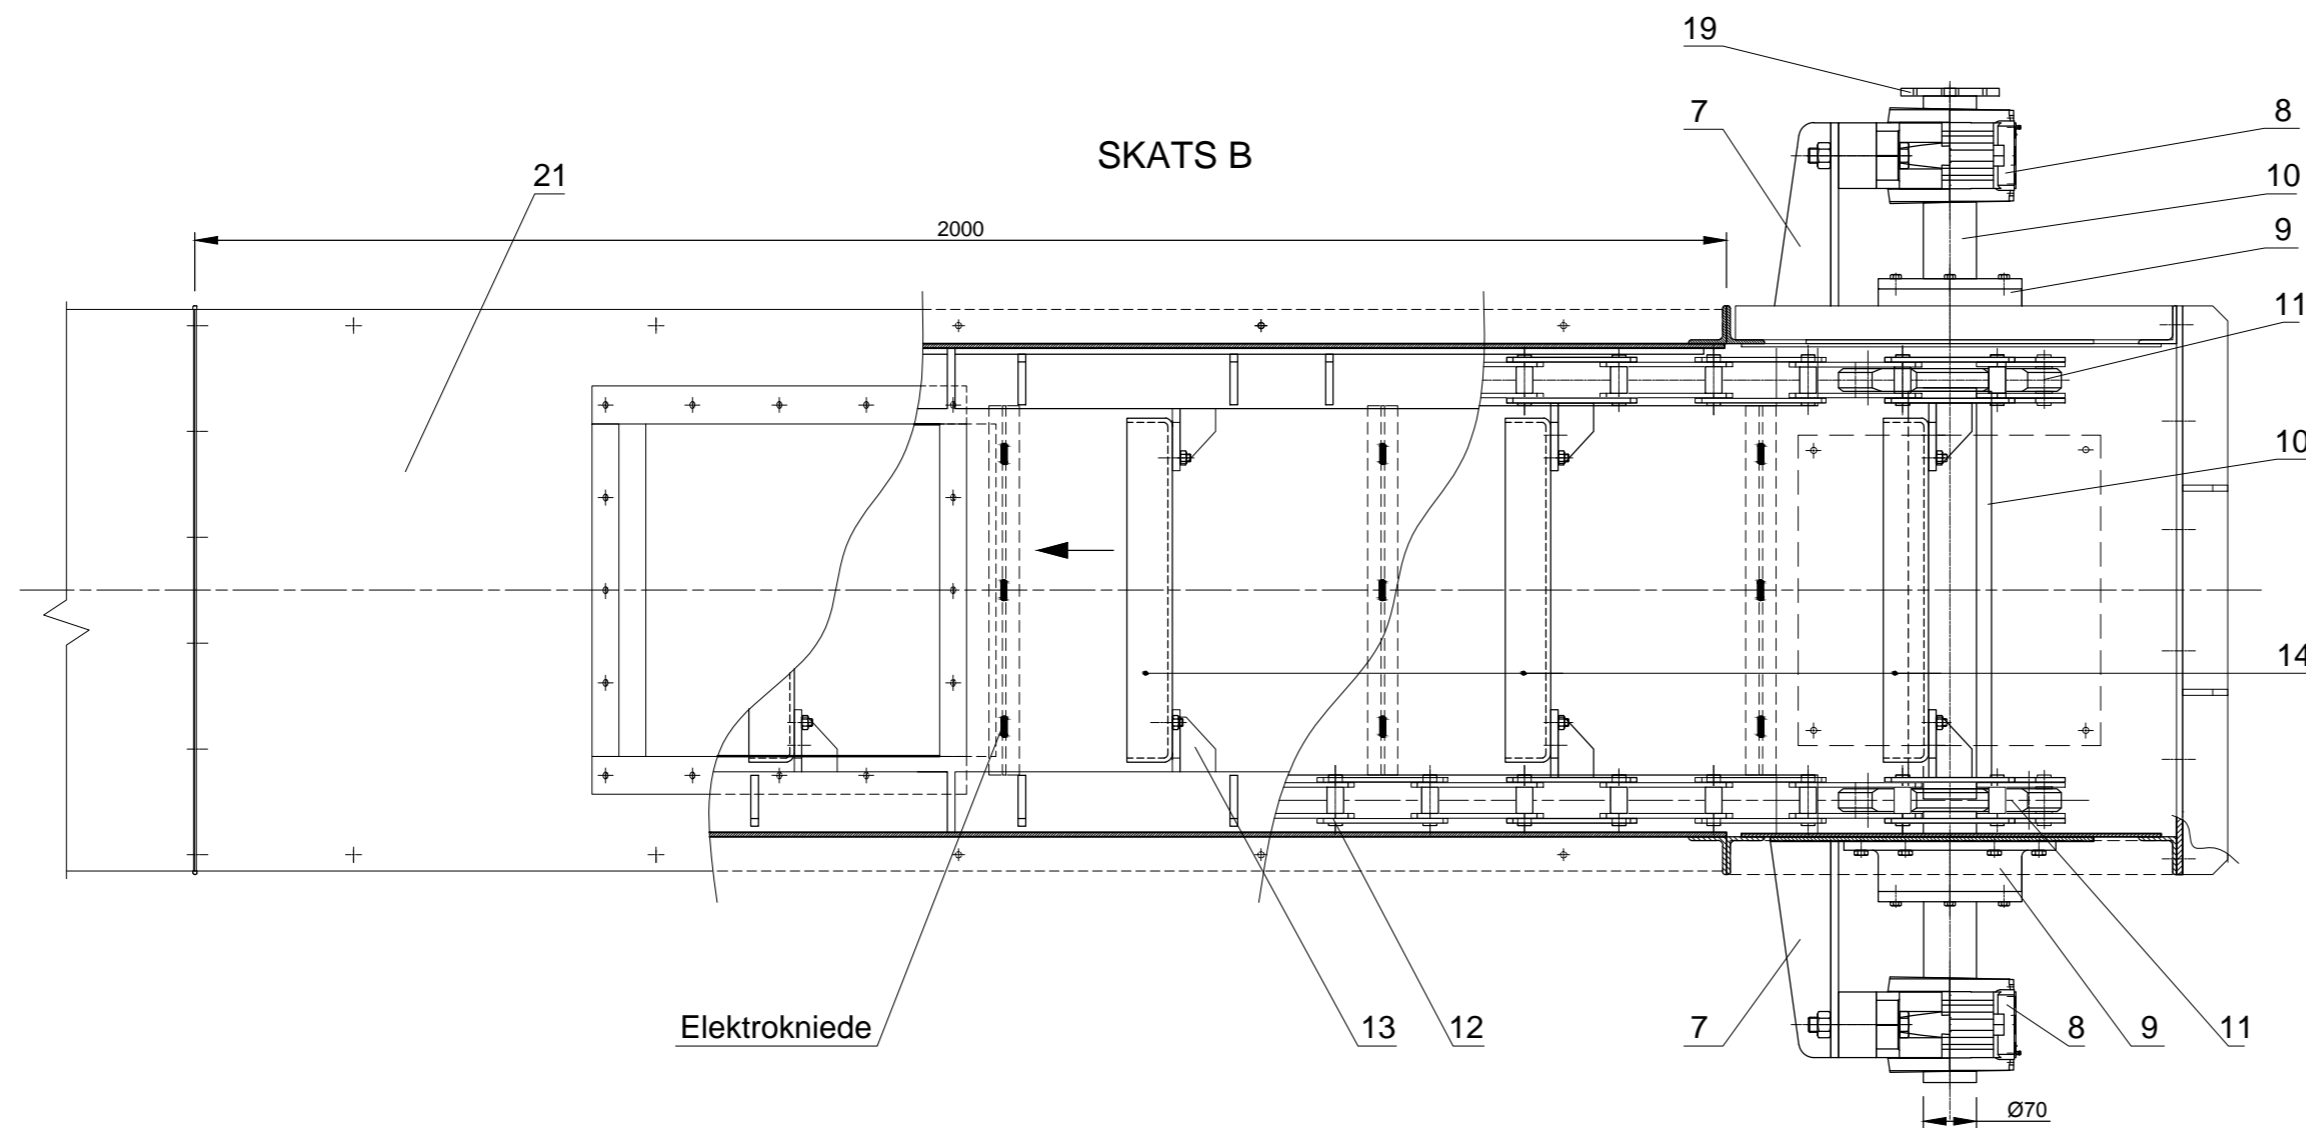

Piezīmes: 1. Rasējums izstrādāts par paraugu ņemot esošo "Rudnick and Enners" renes ķēžu konveijeru - KF 650/2/450 x 19850.
 2. Visiem pieliktajiem izmēriem ir informatīvs raksturs. Izmērus precizēt apsekojot uz vietas objektā.
 3. Skatu A un griezumu 1 - 1 skatīt lapā 3.

						Liepājas Enerģija		
Izm.	Lapa	Dokum. №	Paraksts	Dat.		Litera	Masa	Mērogs
Izstrādāja	A. Kuršis							1:10
Pārbaudīja	J. Jansons					Lapa 2	Lapas 3	
						Konveijera apakšējā posma konstrukcija		